

1. \* – Размеры для справок
2. Требования к монтажу в соответствии с ДСТУ 3166–95.
3. Крепление позиций 15...19 выполнить с помощью метизов, поставляемых в комплекте с указанными позициями.
4. Места крепления кабелей к раме показаны условно.
5. Электромонтаж выполнить по АРКН.231033.001–АПГ.5.
6. Размещение щита запуска тушения на оборудовании по АРКН.231033.001–АПГ.10.
7. Высоту установки и способ крепления щита определить по месту.
8. При необходимости выполнить заземление щита слева – переставить позиции 10...12 на левую сторону.

|               |  |  |
|---------------|--|--|
| Согласованно: |  |  |
|               |  |  |
|               |  |  |
|               |  |  |

Формат А4 Копировал

| Инв. № подл. | Подпись и дата | Взам. инв. № |  |  |  |  |  |  |  |  |  |  |  |  |
|--------------|----------------|--------------|--|--|--|--|--|--|--|--|--|--|--|--|
|              |                |              |  |  |  |  |  |  |  |  |  |  |  |  |
|              |                |              |  |  |  |  |  |  |  |  |  |  |  |  |
Копировал

Формат А4

[illegible]

|      |      |      |       |       |      |                    |      |
|------|------|------|-------|-------|------|--------------------|------|
|      |      |      |       |       |      | АРКН.446008.001-01 | Лист |
| Изм. | Кол. | Лист | № док | Подп. | Дата |                    | 2    |

Копировал

Формат А4

Формат А4 Копировал

|        |                     |              |
|--------|---------------------|--------------|
| Инв. ? | подл. Подпись и дат | Взам. инв. ? |
|--------|---------------------|--------------|

[illegible]

|      |      |      |       |       |      |                    |      |
|------|------|------|-------|-------|------|--------------------|------|
|      |      |      |       |       |      | АРКН.446008.001-01 | Лист |
| Изм. | Кол. | Лист | № док | Подп. | Дата |                    | 3    |

Копировал

Формат А4

Формат А4 Копировал


|        |                     |              |
|--------|---------------------|--------------|
| Инв. ? | подл. Подпись и дат | Взам. инв. ? |
|--------|---------------------|--------------|




[illegible]

|      |      |      |       |       |      |                    |      |
|------|------|------|-------|-------|------|--------------------|------|
|      |      |      |       |       |      | АРКН.446008.001-01 | Лист |
|      |      |      |       |       |      |                    | 5    |
| Изм. | Кол. | Лист | № док | Подп. | Дата |                    |      |


М 1:4

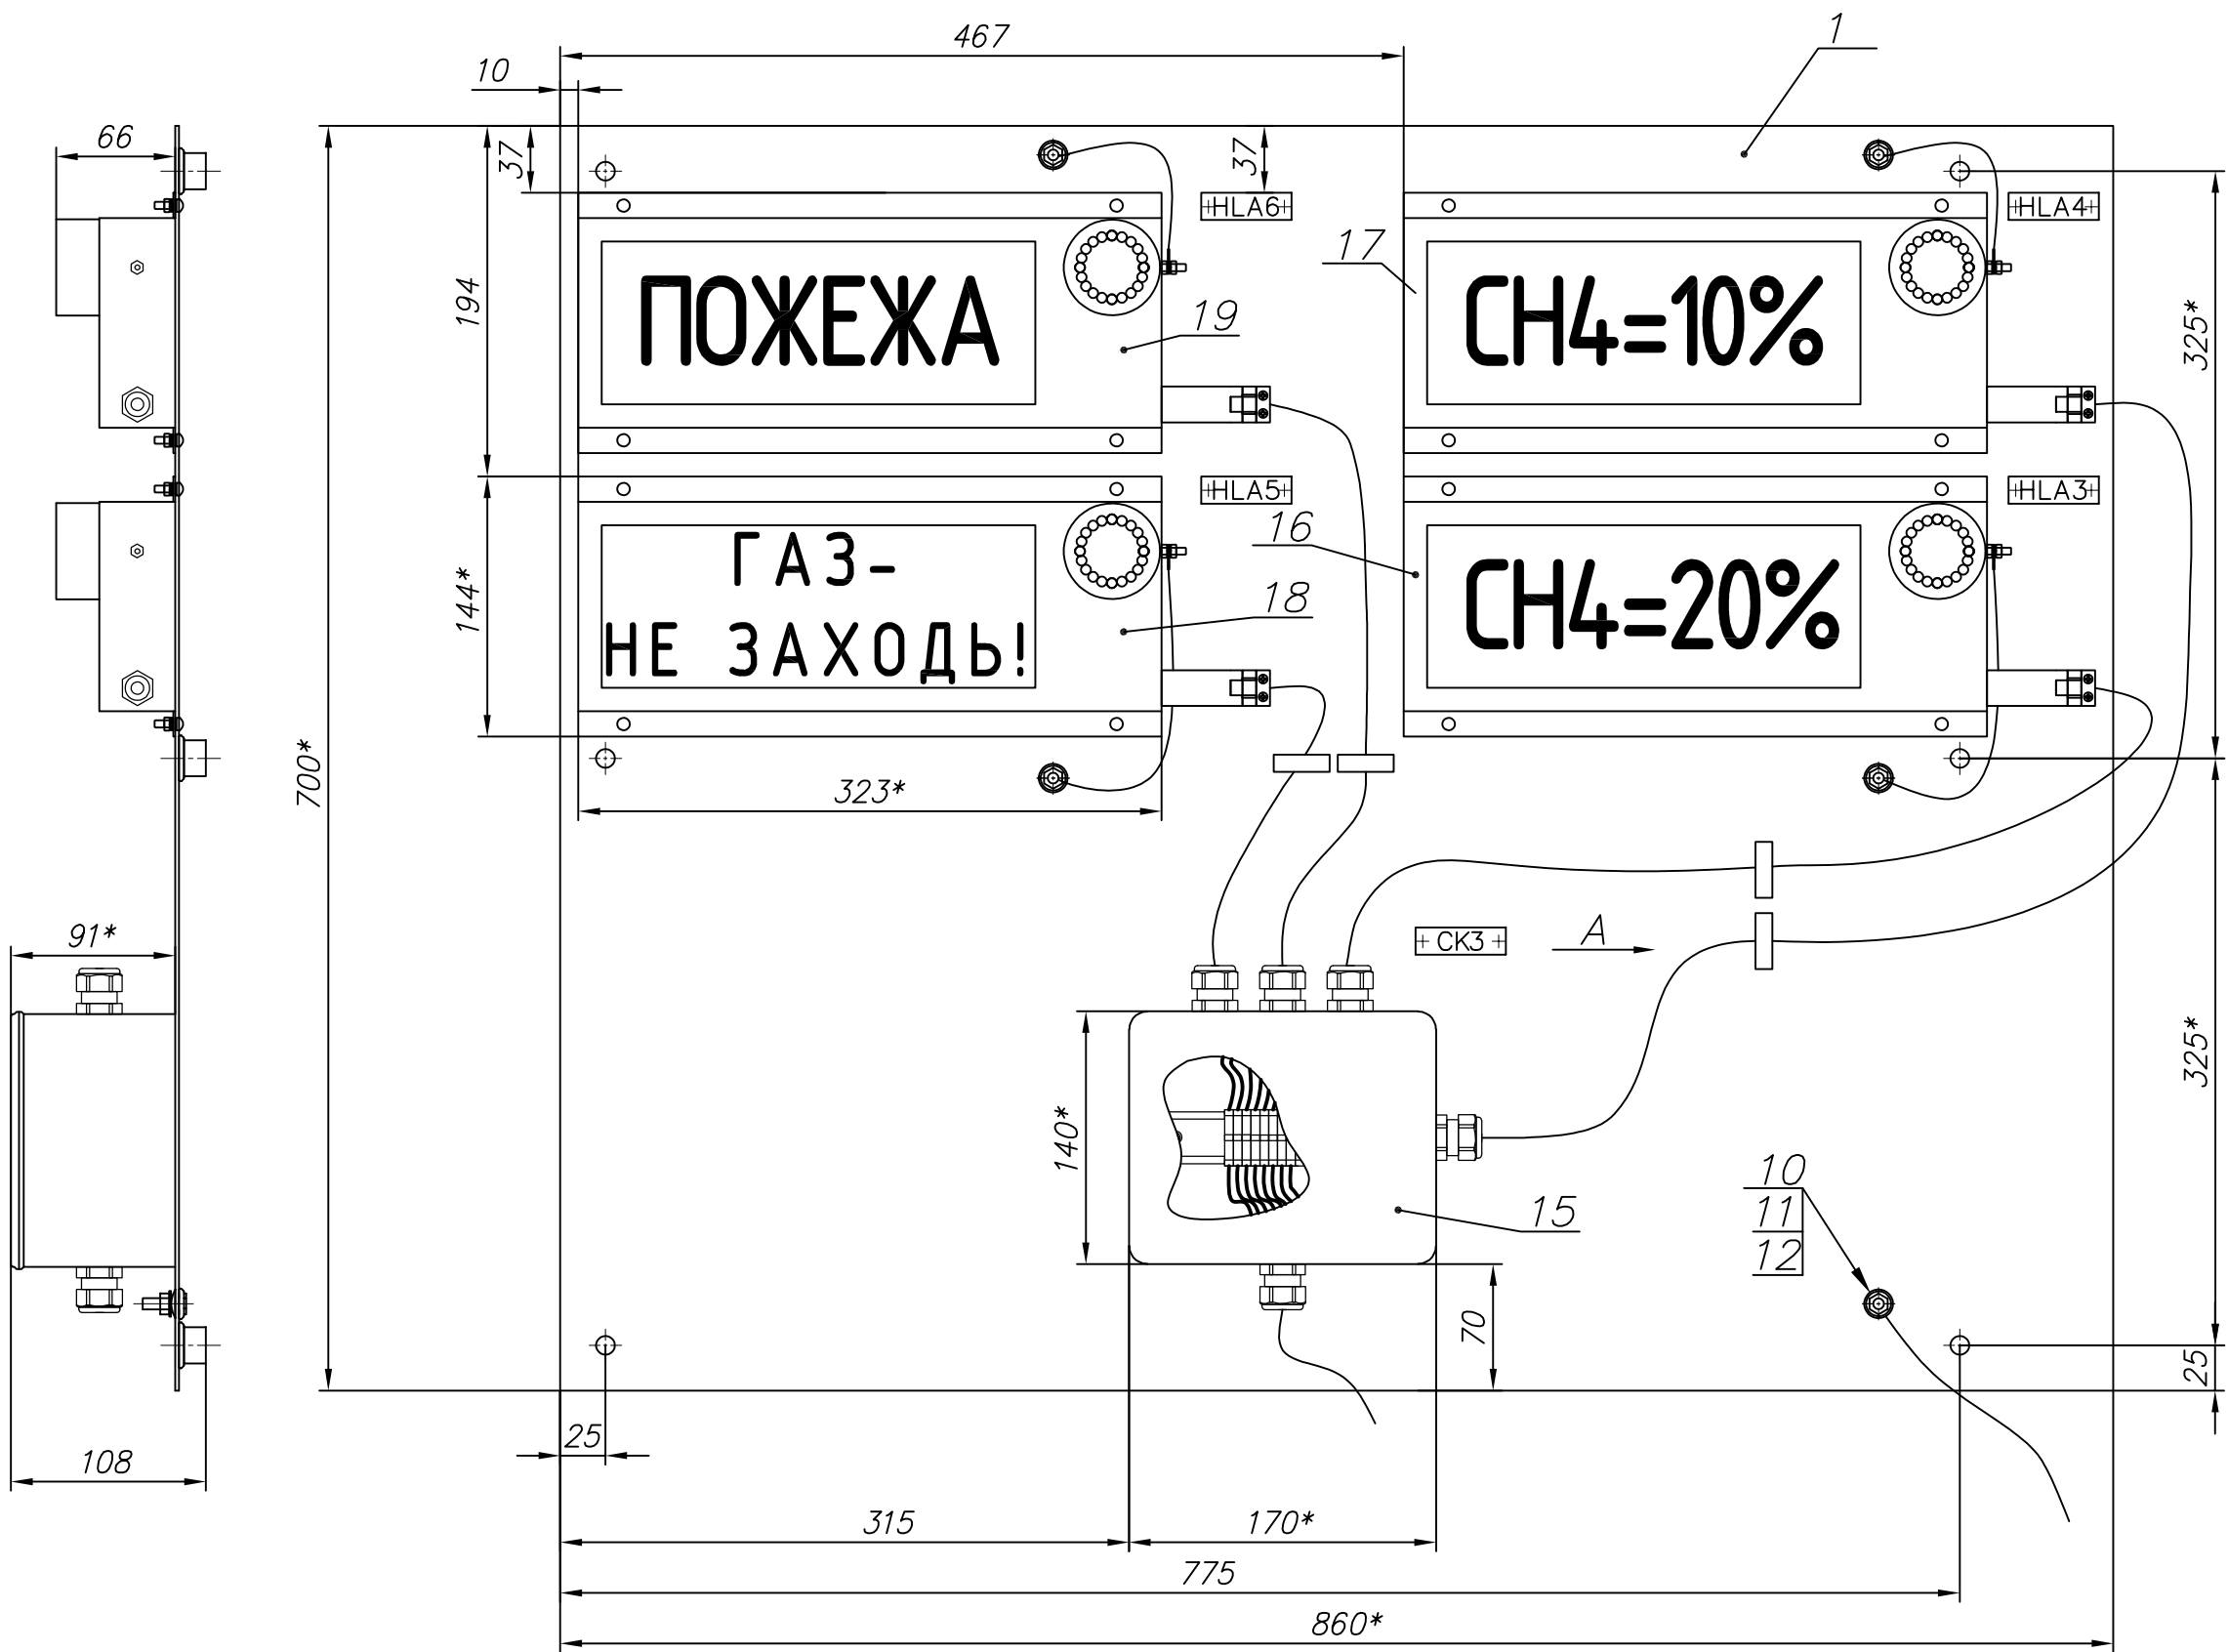

А (2:1)  
Скоба закрыта

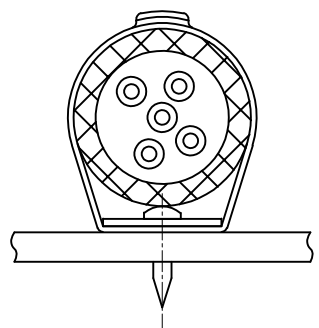

Формовка

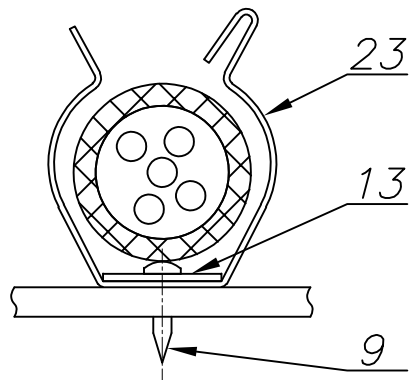

Формат А3 Копировал  
Инв. ? подл. Подпись и дата  
Изм. ? подл. Подпись и дата

|      |      |      |       |       |      |
|------|------|------|-------|-------|------|
|      |      |      |       |       |      |
| Изм. | Кол. | Лист | № док | Подп. | Дата |

АРКН.446008.001-01



Лист  
6

Копировал

Формат А3

|                             |                             |  |  |  |  |
|-----------------------------|-----------------------------|--|--|--|--|
| Согласованно:               |                             |  |  |  |  |
|                             |                             |  |  |  |  |
| Инв. ? подл. Подпись и дата | Инв. ? подл. Подпись и дата |  |  |  |  |
|                             |                             |  |  |  |  |

M 1:4

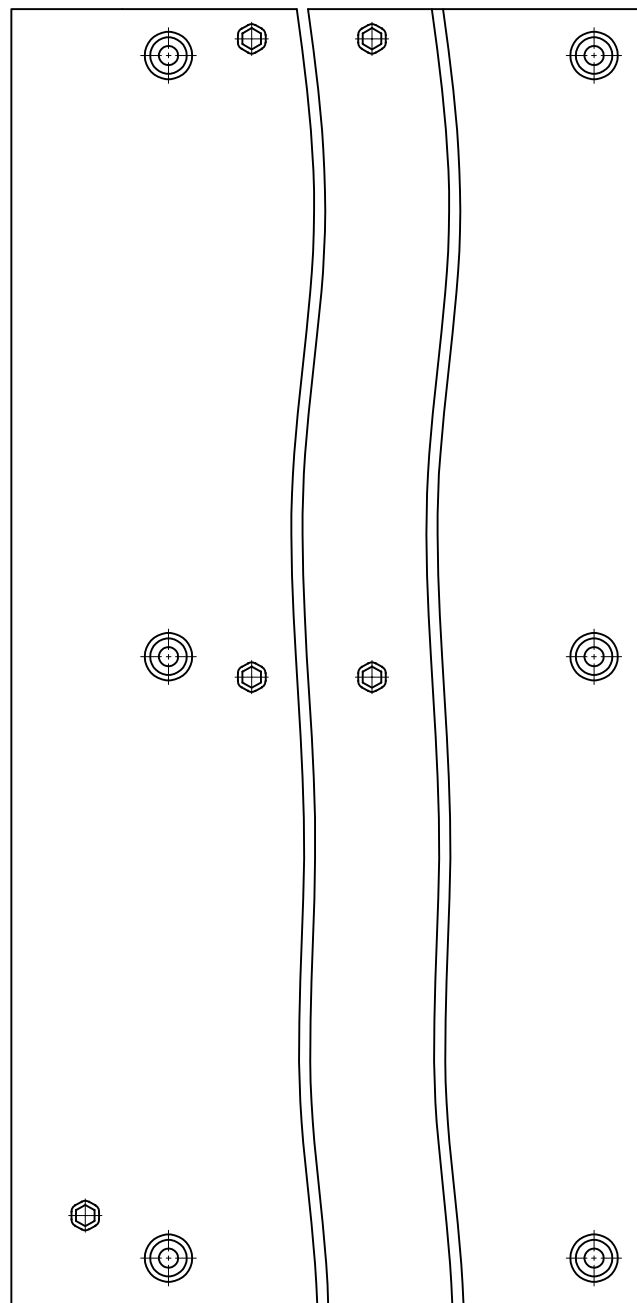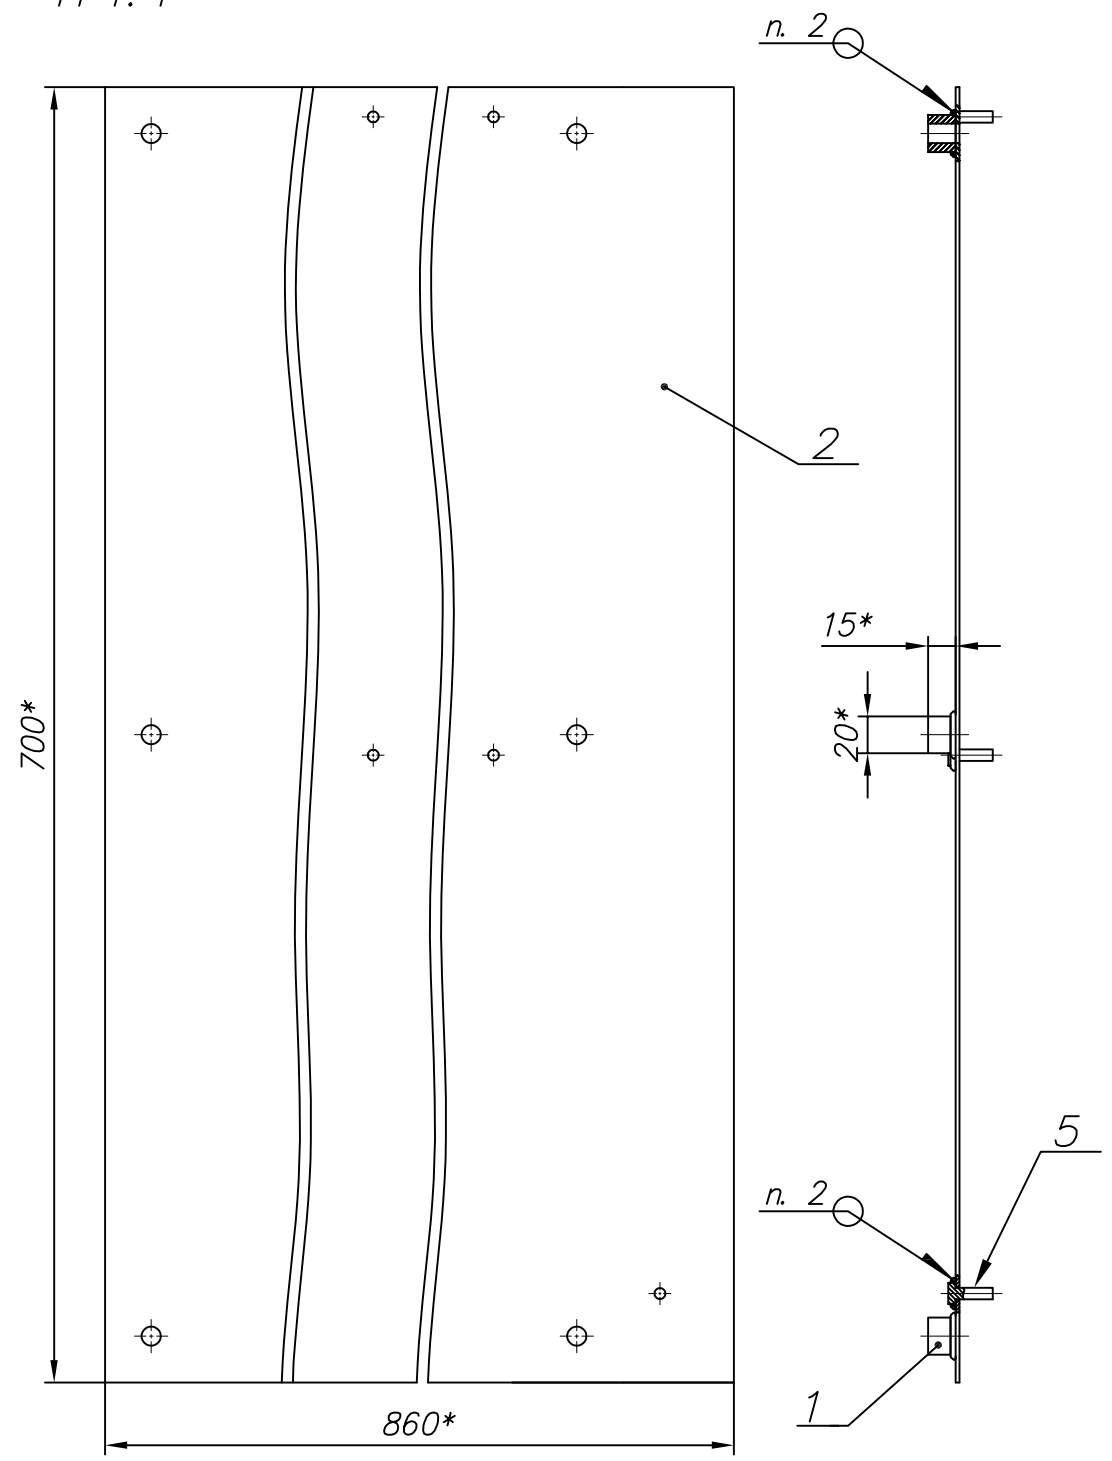

1. Неуказанные предельные отклонения Н14, н14, ±IT14/2.
2. Сварка по ГОСТ 5264-80.
3. Покрытие – порошковая покраска. Цвет должен соответствовать цвету оборудования, на которое производится установка. При окрашивании резьбу на болтах поз. 5 защитить.
4. \* Размеры для справок
5. Количество рам монтажных на изготовление – 3.


|                                     |         |      |       |       |         |
|-------------------------------------|---------|------|-------|-------|---------|
| АРКН.301222.002                     |         |      |       |       |         |
| Изм.                                | Кол.    | Лист | № док | Подп. | Дата    |
| Разраб.                             | Попенко |      |       |       | 10.2016 |
| Проверил                            | Лиман   |      |       |       | 10.2016 |
| Н. контр.                           | Шутько  |      |       |       | 10.2016 |
| Нач. отд.                           | Лиман   |      |       |       | 10.2016 |
| Рама монтажная.<br>Сборочный чертеж |         |      |       |       |         |
| Стадия                              |         |      |       |       |         |
| Лист                                |         |      |       |       |         |
| Листов                              |         |      |       |       |         |
| РП                                  |         |      |       |       |         |
| 1                                   |         |      |       |       |         |
| 2                                   |         |      |       |       |         |
| ООО "Спецпромсистема"               |         |      |       |       |         |
| г. Харьков                          |         |      |       |       |         |

|                            |              |
|----------------------------|--------------|
| Инв. ? подл. Подпись и дат | Взам. инв. ? |
|----------------------------|--------------|

[illegible]



|               |  |                            |              |
|---------------|--|----------------------------|--------------|
| Согласованно: |  | Инв. ? подл.Подпись и дата | Взам. инв. ? |
|               |  |                            |              |
|               |  |                            |              |
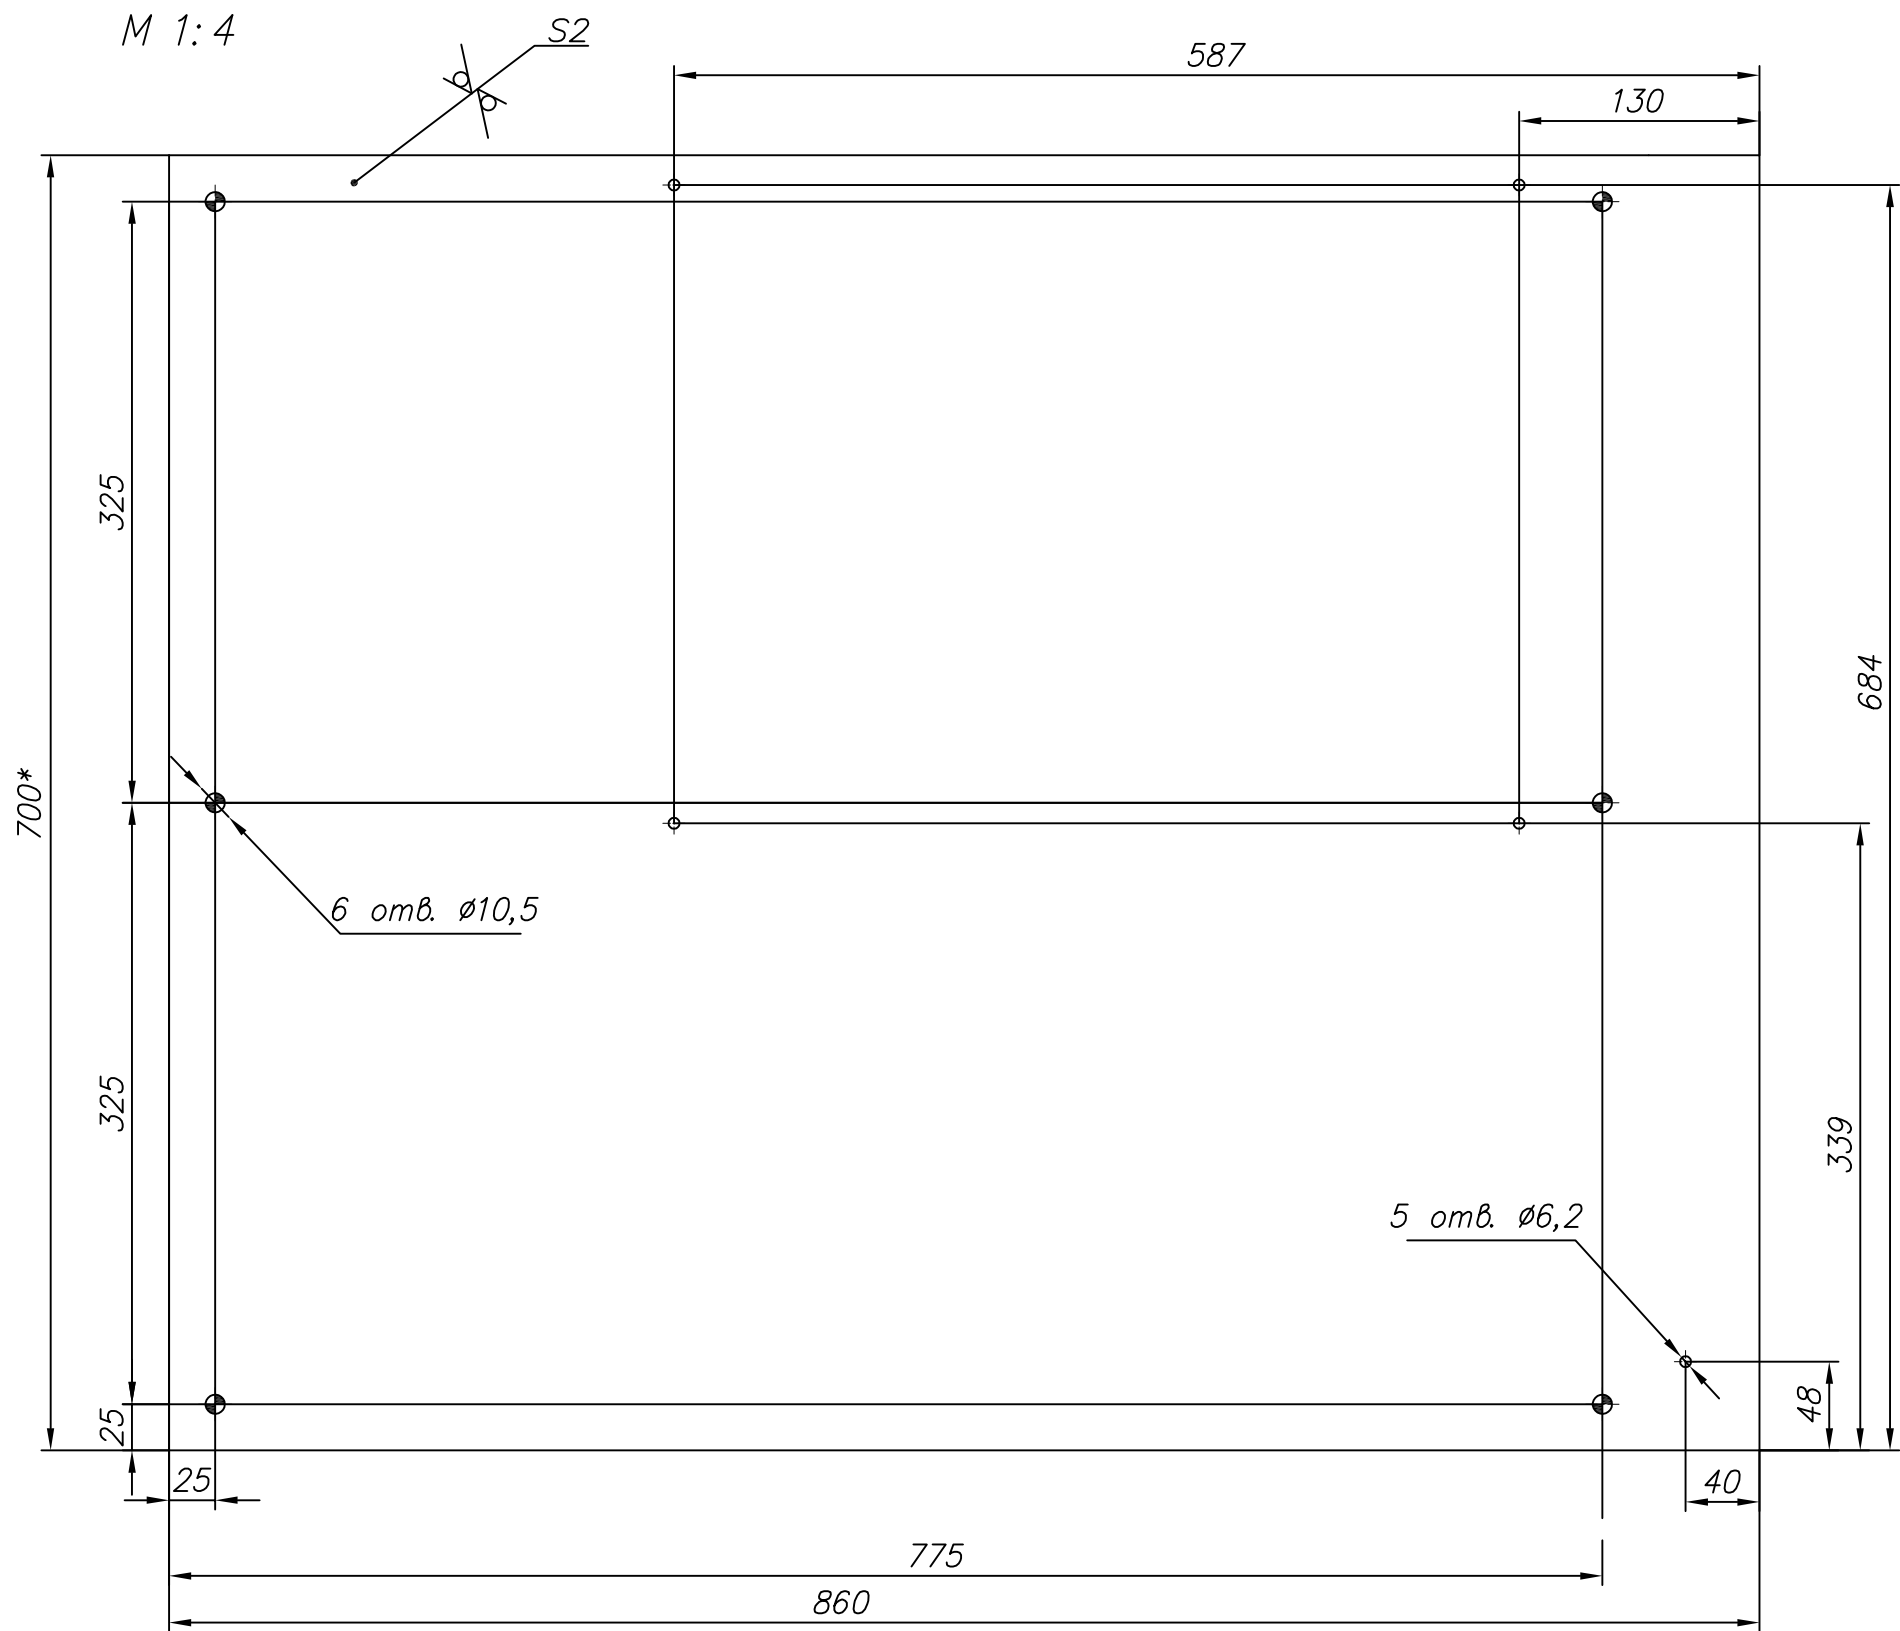

1. Неуказанные предельные отклонения Н14, н14,  $\pm IT14/2$ .
2. Острые кромки притупить.
3. Выполнить подготовку под покраску.
4. Количество панелей на изготовление – 3.

|           |         |      |       |       |         |                                                              |        |                                    |
|-----------|---------|------|-------|-------|---------|--------------------------------------------------------------|--------|------------------------------------|
|           |         |      |       |       |         | АРКН.74.1124.002                                             |        |                                    |
|           |         |      |       |       |         |                                                              |        |                                    |
| Изм.      | Кол.    | Лист | № док | Подп. | Дата    | Панель                                                       | Стадия | Лист                               |
| Разраб.   | Попенко |      |       |       | 10.2016 |                                                              | РП     | Листов                             |
| Проверил  | Лиман   |      |       |       | 10.2016 |                                                              |        | 1                                  |
|           |         |      |       |       |         |                                                              |        |                                    |
| Н. контр. | Шутько  |      |       |       | 10.2016 | Лист Б-ПН-0-2 ГОСТ19903-74 /<br>К350В 5-III-СтЗ ГОСТ16523-97 |        | ООО "Спецпромсистема"<br>г.Харьков |
| Нач. отд. | Лиман   |      |       |       | 10.2016 |                                                              |        |                                    |