

1. * – Размеры для справок
2. Требования к монтажу в соответствии с ДСТУ 3166–95.
3. Крепление позиций 13, 14 выполнить с помощью метизов, поставляемых в комплекте с указанными позициями.
4. Места крепления кабелей к раме показаны условно.
5. Электромонтаж выполнить по АРКН.231033.001–АПГ.5.
6. Размещение щита запуска тушения на оборудовании по АРКН.231033.001–АПГ.10.
7. Высоту установки и способ крепления щита определить по месту.
8. При необходимости выполнить заземление щита слева – переставить позиции 7...9 на левую сторону.

Согласованно:	

Формат А4 Копировал	Взам. инв. №											
	Подпись и дата											
	Инв. № подл.											
	Изм.	Кол.	Лист	№ док.	Подп.	Дата						
	Разраб.		Попенко			10.2016						
	Проверил		Лиман			10.2016						
	Н.контр.		Шутько			10.2016						
	Нач. отд.		Лиман			10.2016						

АРКН.446008.001-04

Щит оповещателей 10ПН.
Сборочный чертеж

Стадия	Лист	Листов
РП	1	5

ООО "Спецпромсистема"
г.Харьков

[illegible]

						АРКН.446008.001-04	Лист
Изм.	Кол.	Лист	№ док	Подп.	Дата		4


Копировал

Формат А4


Формат А4 Копировал

Инв. ?	подл. Подпись и дат	Взам. инв. ?
--------	---------------------	--------------


М 1:2

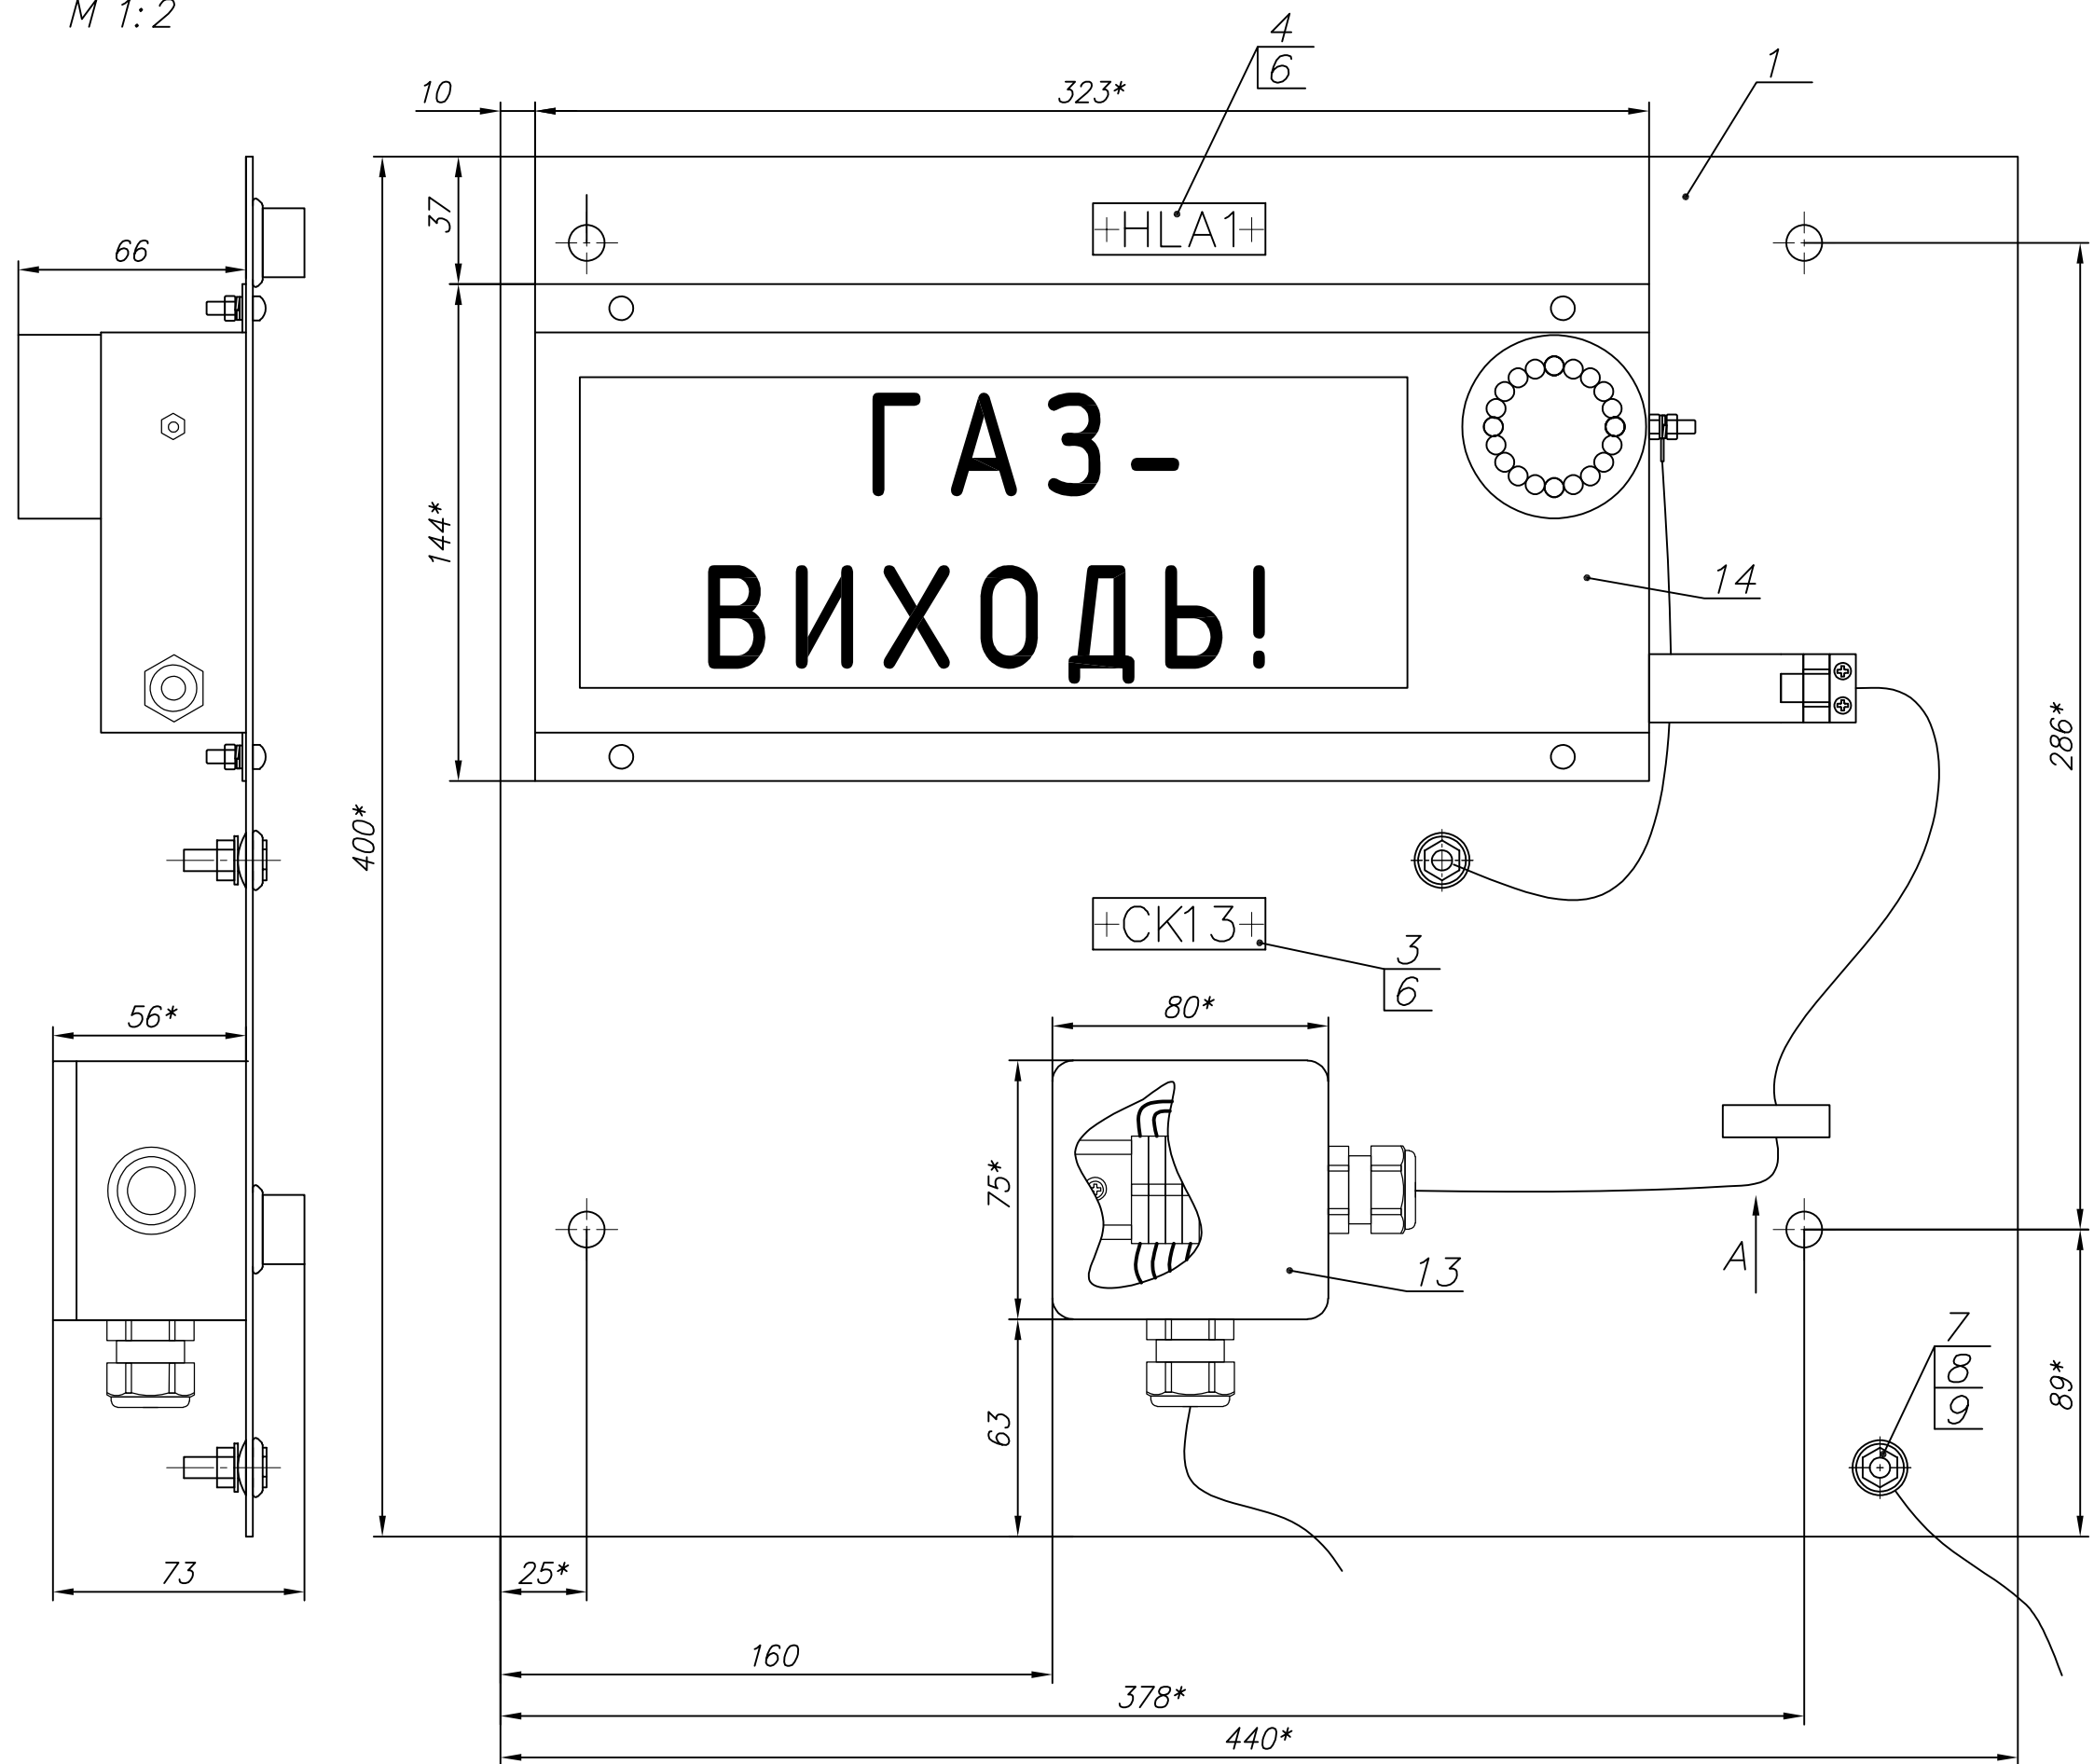

А (2:1)
Скоба закрыта

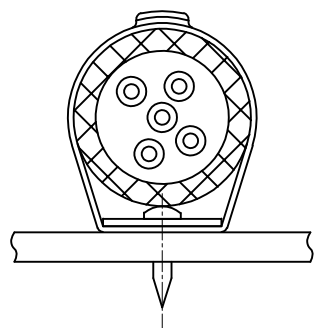

Формовка

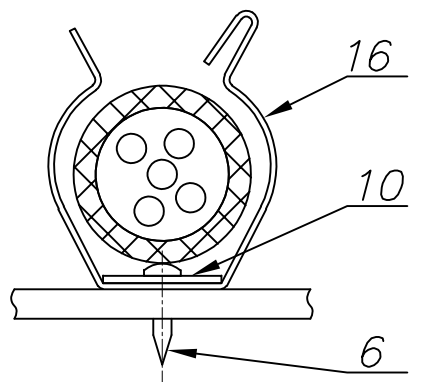

Формат А3 Копировал
Инв. ? подл. Подпись и дата
Инв. ? подл. Подпись и дата

Изм.	Кол.	Лист	№ док	Подп.	Дата

АРКН.446008.001-04



Лист
5

Копировал

Формат А3

Инв. ? подл.Подпись и дата	Инв. ? подл.Подпись и дата	Инв. ? подл.Подпись и дата	Инв. ? подл.Подпись и дата	Согласованно:			

M 1:2

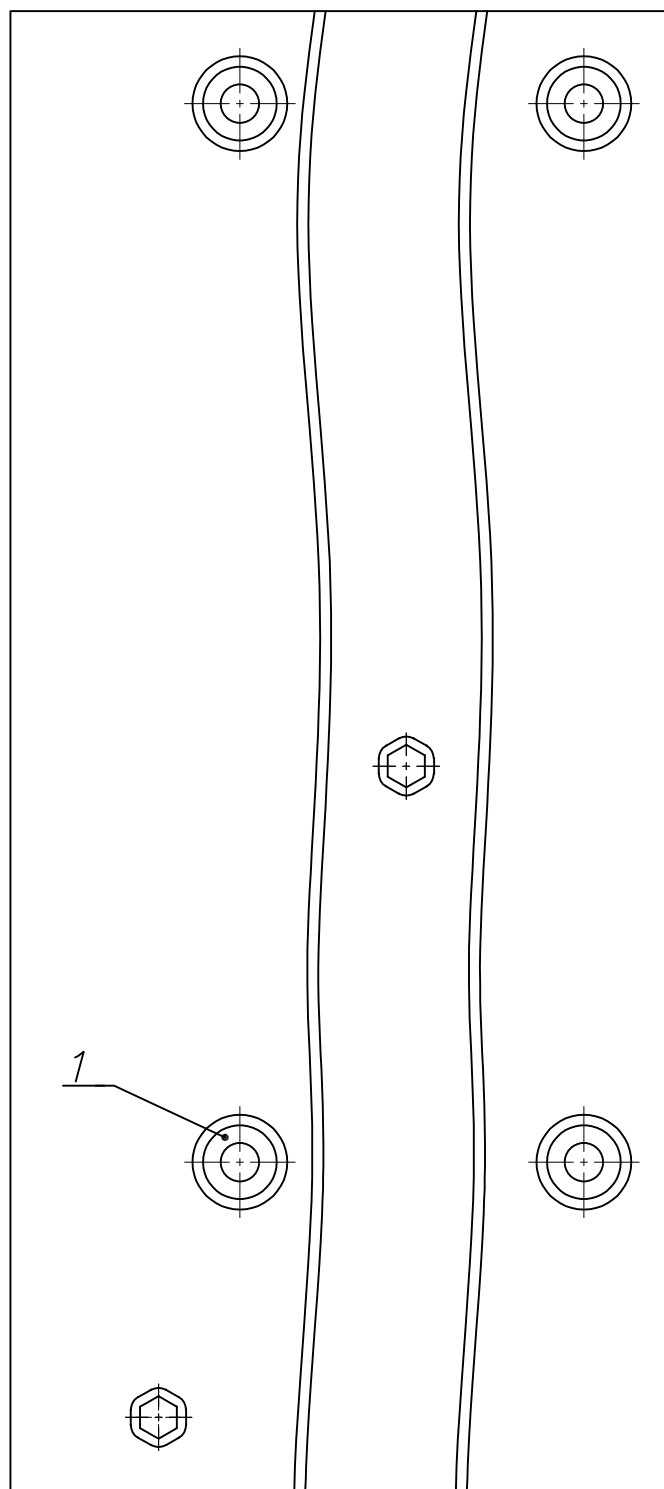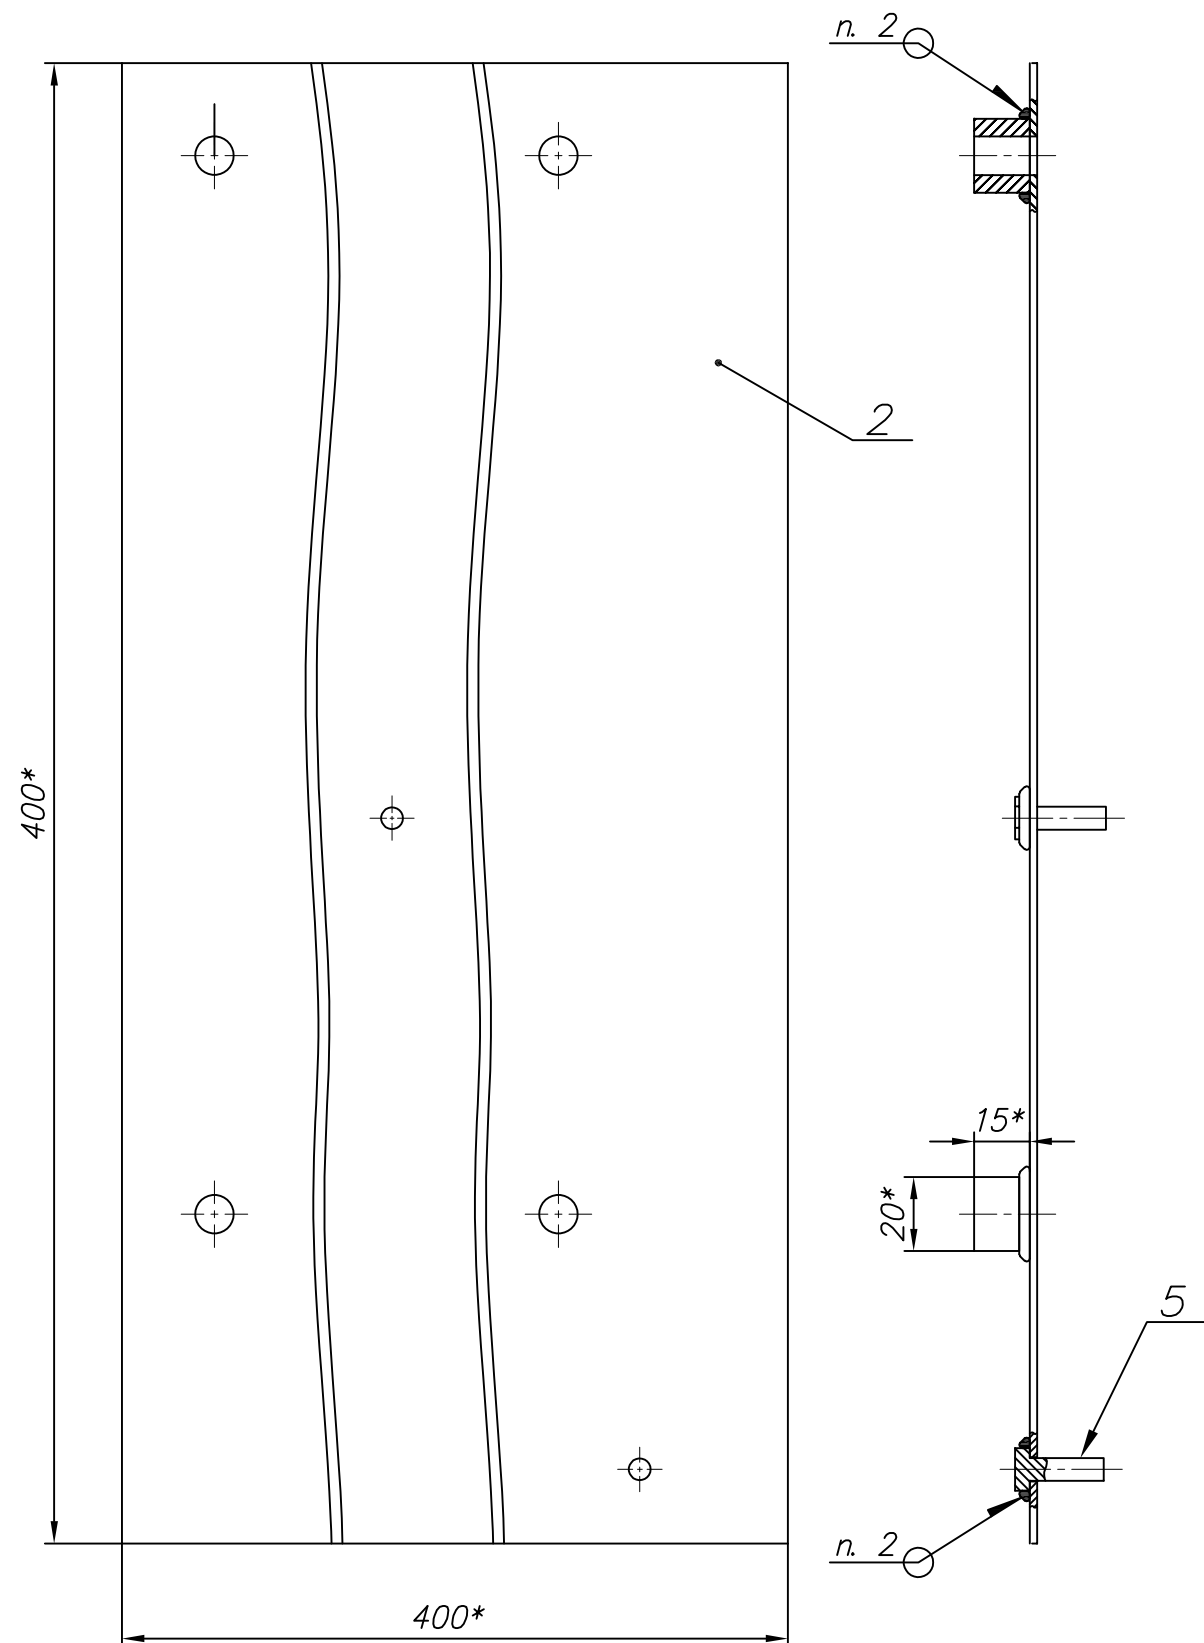


1. Неуказанные предельные отклонения Н14, н14, ±IT14/2.
2. Сварка по ГОСТ 5264-80.
3. Покрытие – порошковая покраска. Цвет должен соответствовать цвету оборудования, на которое производится установка. При окрашивании резьбу на болтах поз. 5 защитить.
4. * Размеры для справок
5. Количество рам монтажных на изготовление – 3.

						АРКН.301222.003		
Изм.	Кол.	Лист	№ док	Подп.	Дата	Рама монтажная. Сборочный чертеж	Стадия	Лист
Разраб.	Попенко	10.2016					РП	1
Проверил	Лиман	10.2016						2
Н. контр.	Шутько	10.2016				ООО "Спецпромсистема" г. Харьков		
Нач. отд.	Лиман	10.2016						

Инв. ?	подл. Подпись и дат	взам. инв. ?
--------	---------------------	--------------

[illegible]

Согласованно:					
Инв. ? подл. Подпись и дата	Инв. ? подл. Подпись и дата				

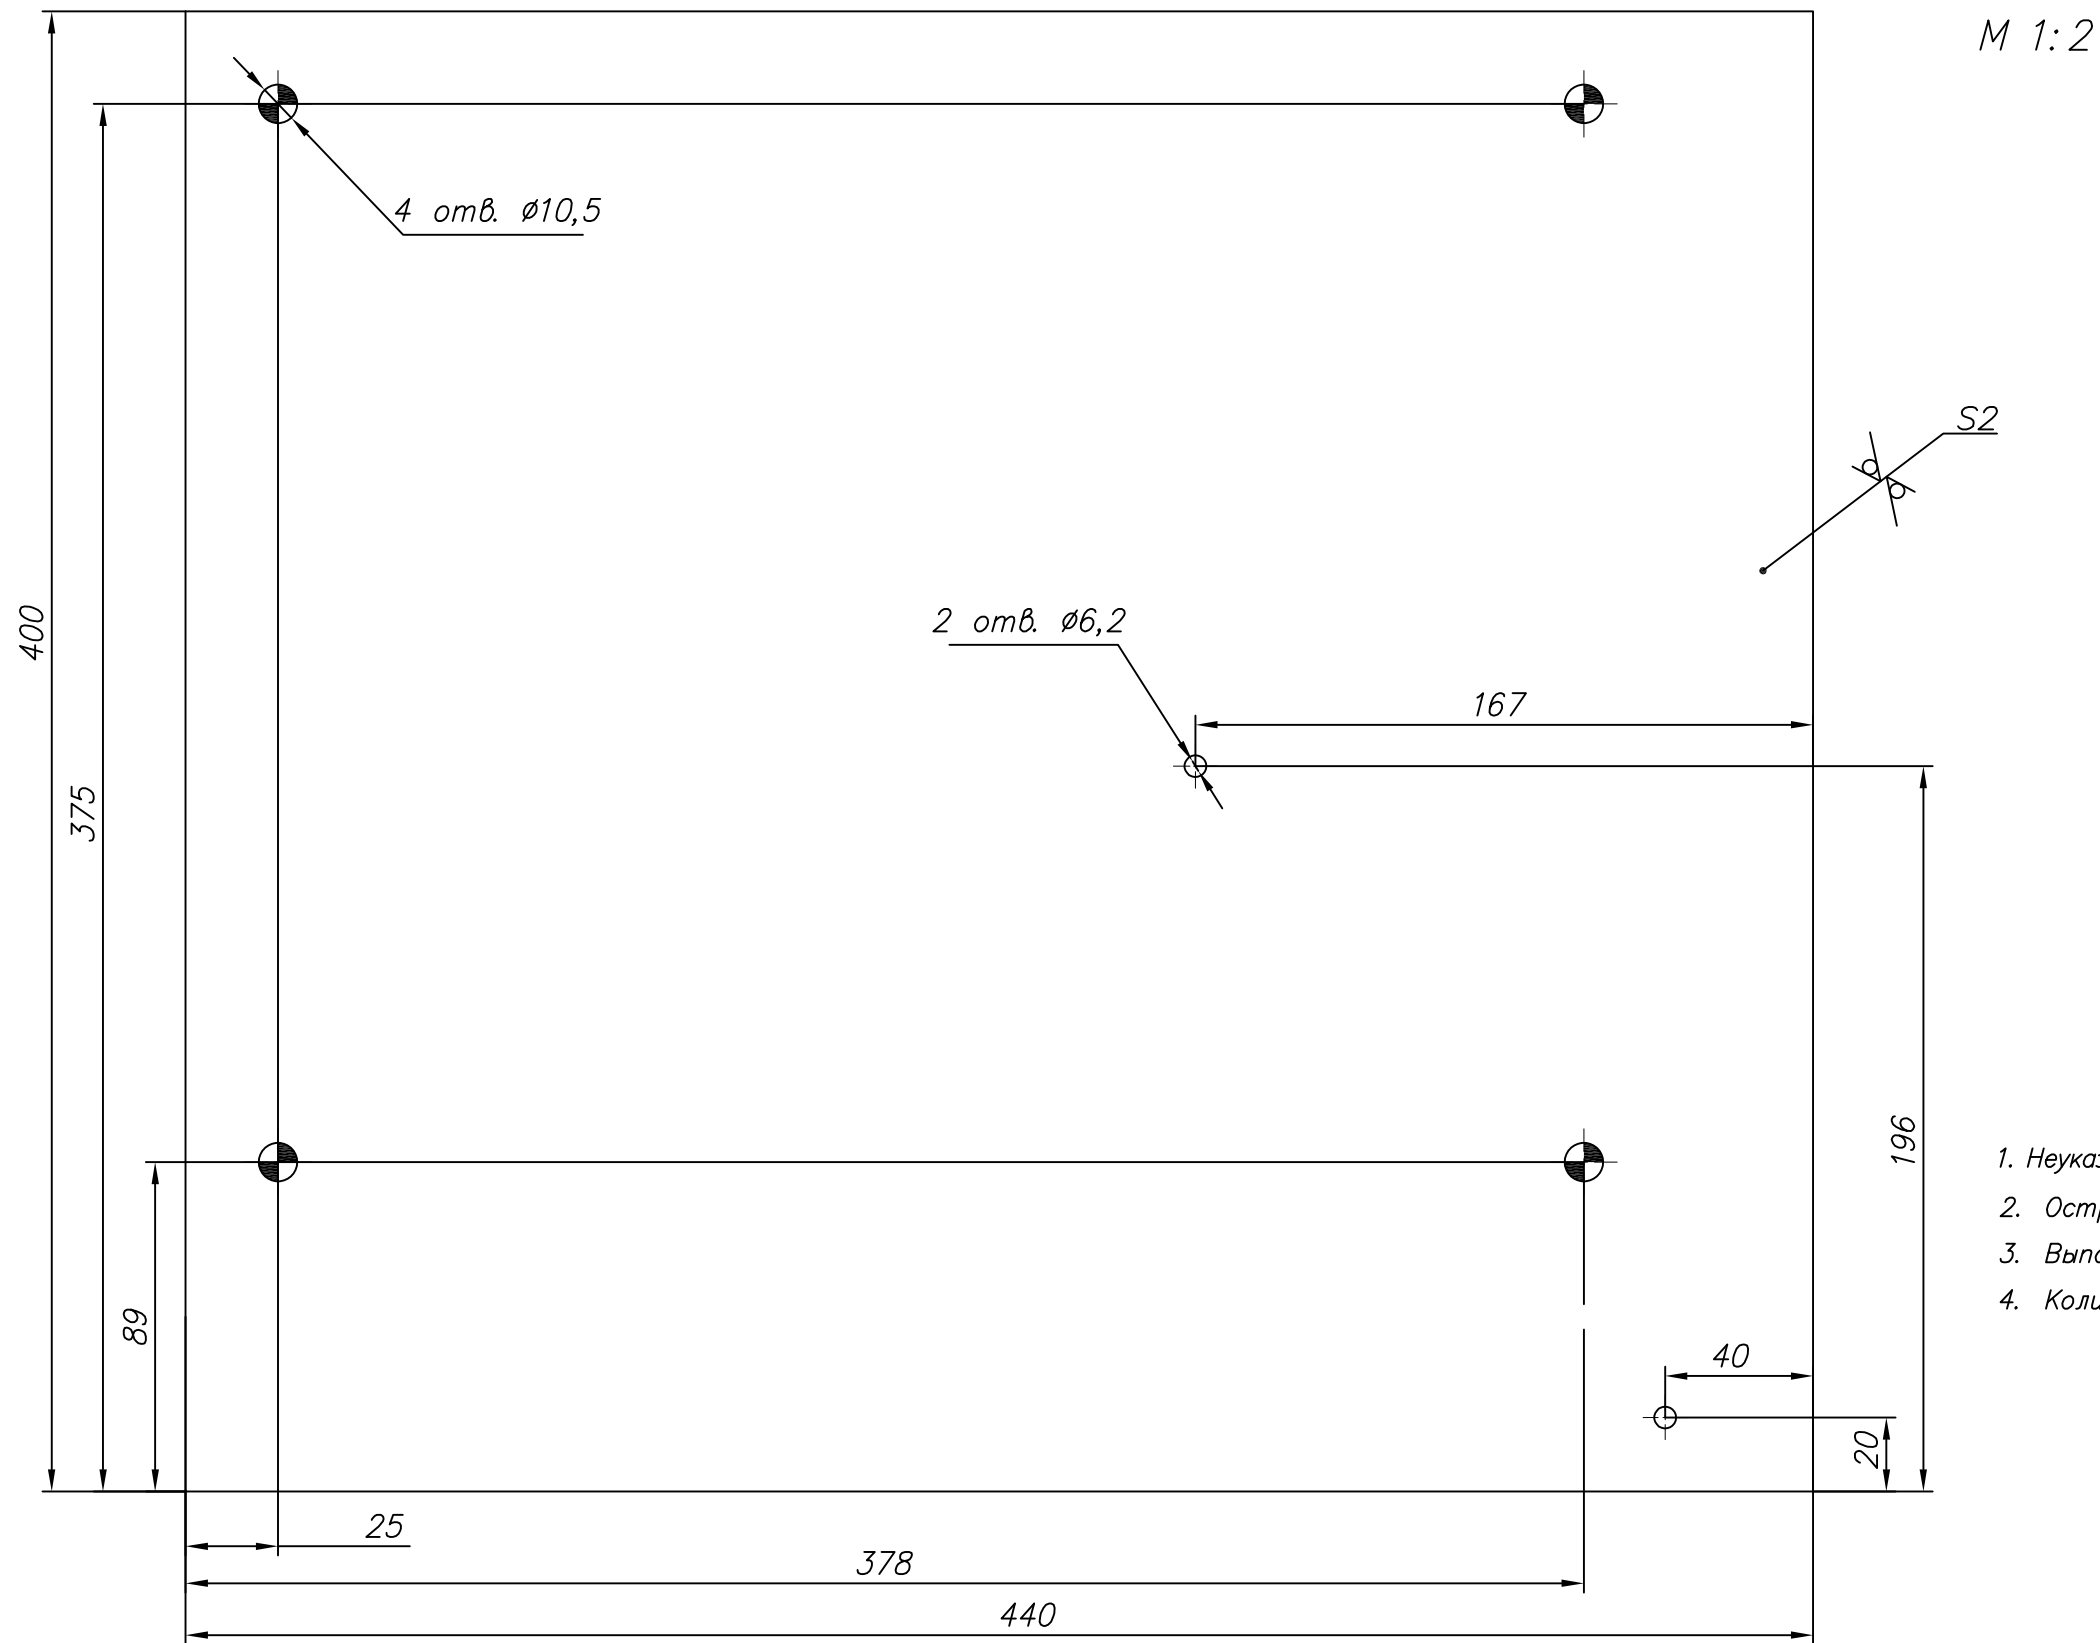

1. Неуказанные предельные отклонения Н14, н14, ±IT14/2.
2. Острые кромки притупить.
3. Выполнить подготовку под покраску.
4. Количество панелей на изготовление – 3.

						АРКН.74.1124.002		
Изм.	Кол.	Лист	№ док	Подп.	Дата	Панель	Стадия	Лист
Разраб.	Попенко				10.2016		РП	1
Проверил	Лиман				10.2016			
Н. контр.	Шутько				10.2016	Лист Б-ПН-0-2 ГОСТ19903-74 / К350В 5-III-СтЗ ГОСТ16523-97		ООО "Спецпромсистема" г.Харьков
Нач. отд.	Лиман				10.2016			